

ca. 23 m<sup>2</sup>

BAR

KAMIN

ca. 30 m<sup>2</sup>

HOTEL - GUTE STUBE

Aufzug


Techn.  
A = 2,71

Flur  
A = 16,00 m<sup>2</sup>

Rezeption  
A = 12,54 m<sup>2</sup>

Empfang  
A = 35,41 m<sup>2</sup>

HOTEL - GUTE STUBE UND KAMIN BAR

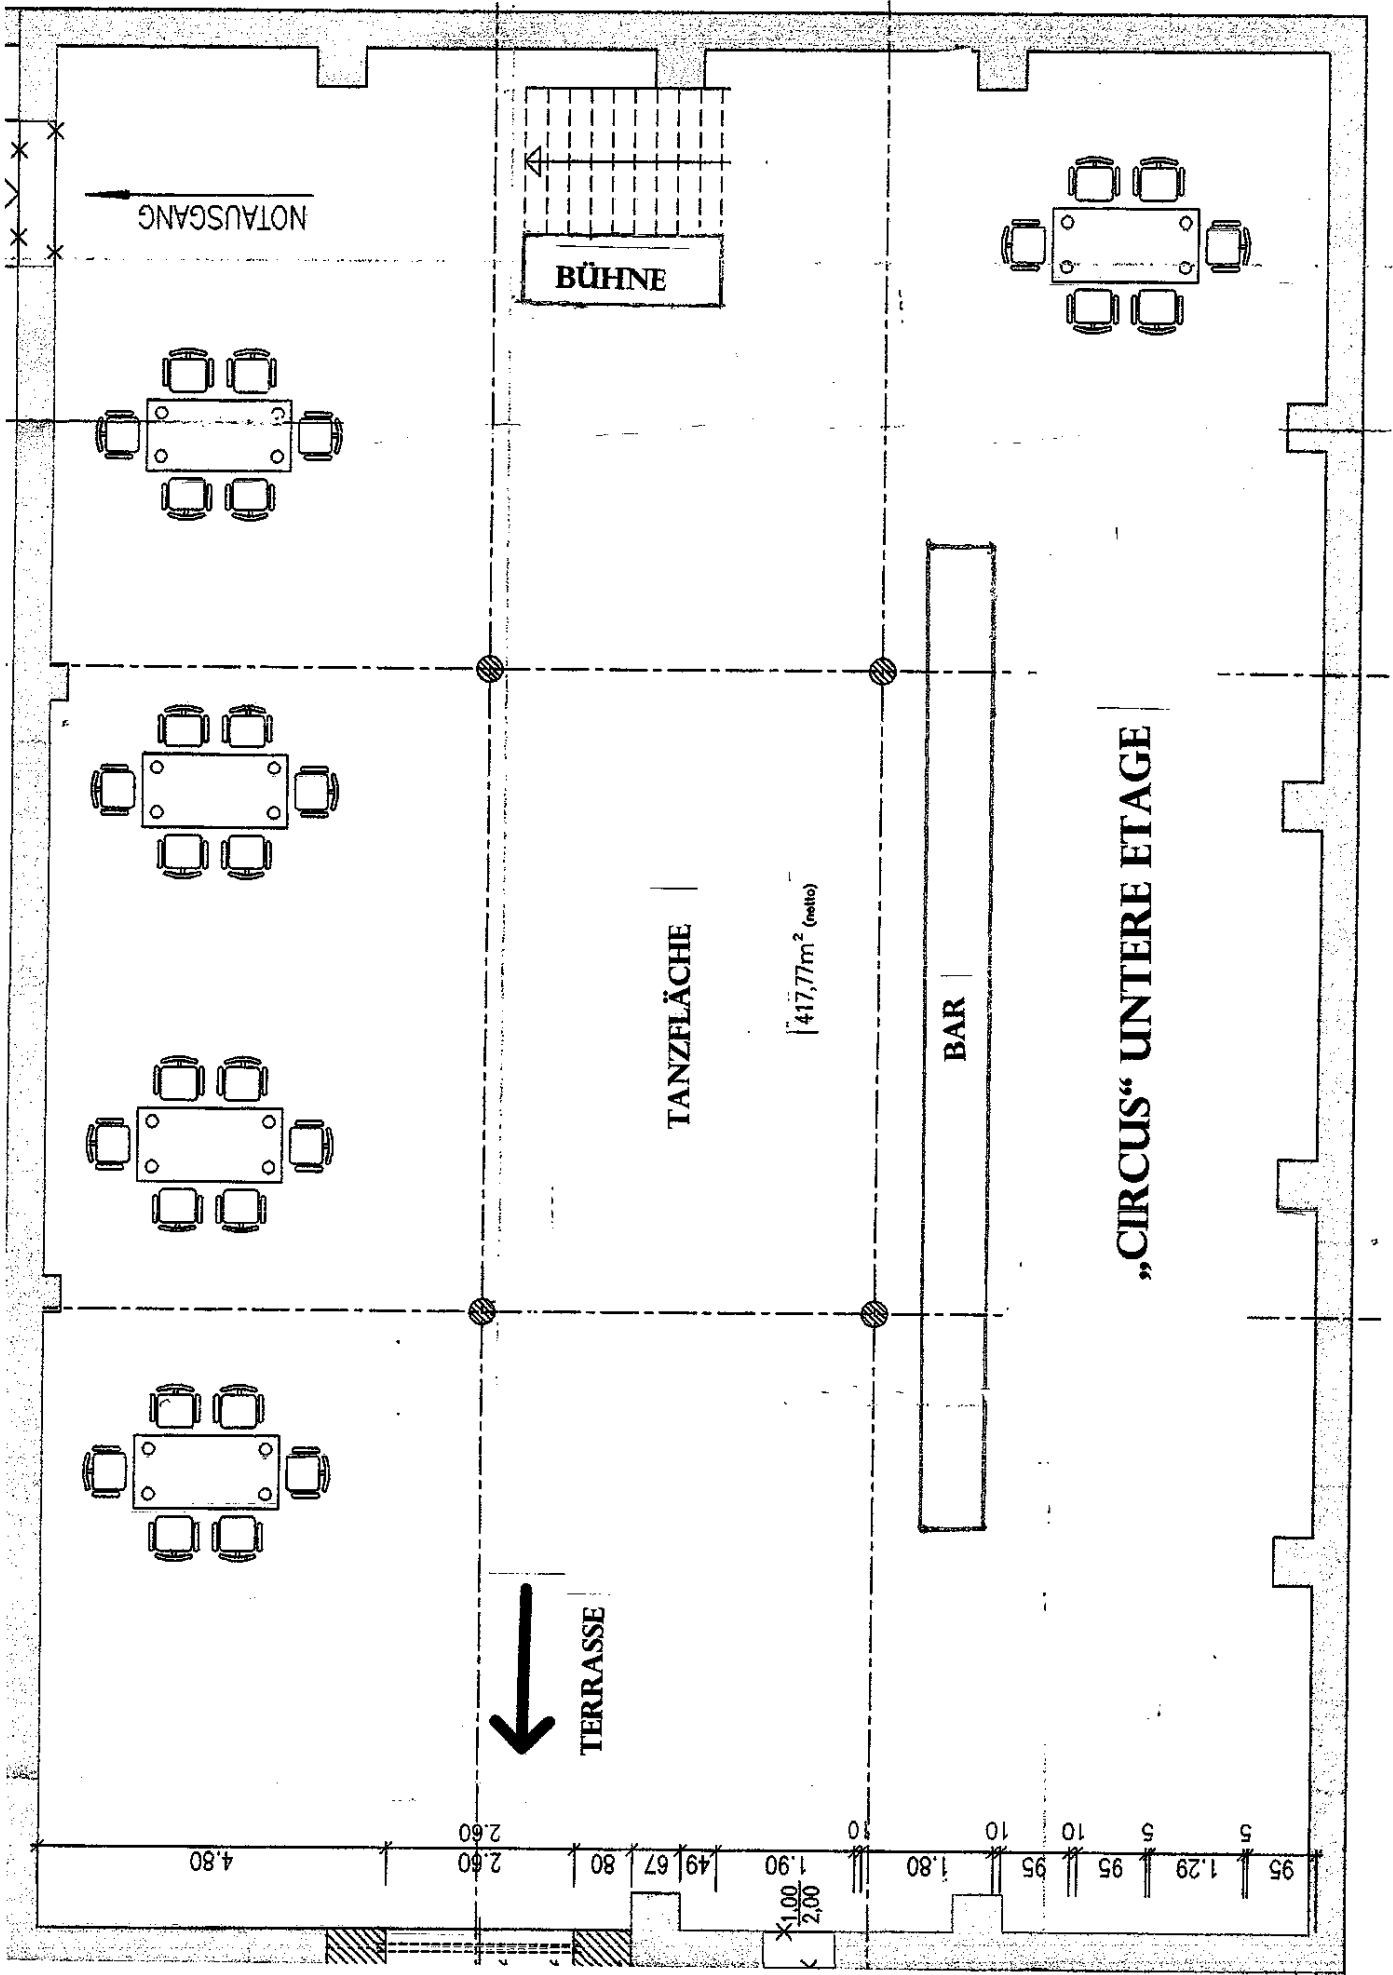

NOTAUSGANG

BÜHNE

TANZFLÄCHE

417,77 m<sup>2</sup> (netto)

BAR

„CIRCUS“ UNTERE ETAGE

TERRASSE

4.80

2.60

80

67

49

1.90

0

1.80

10

95


5

5

1.29

95

1.00  
2.00

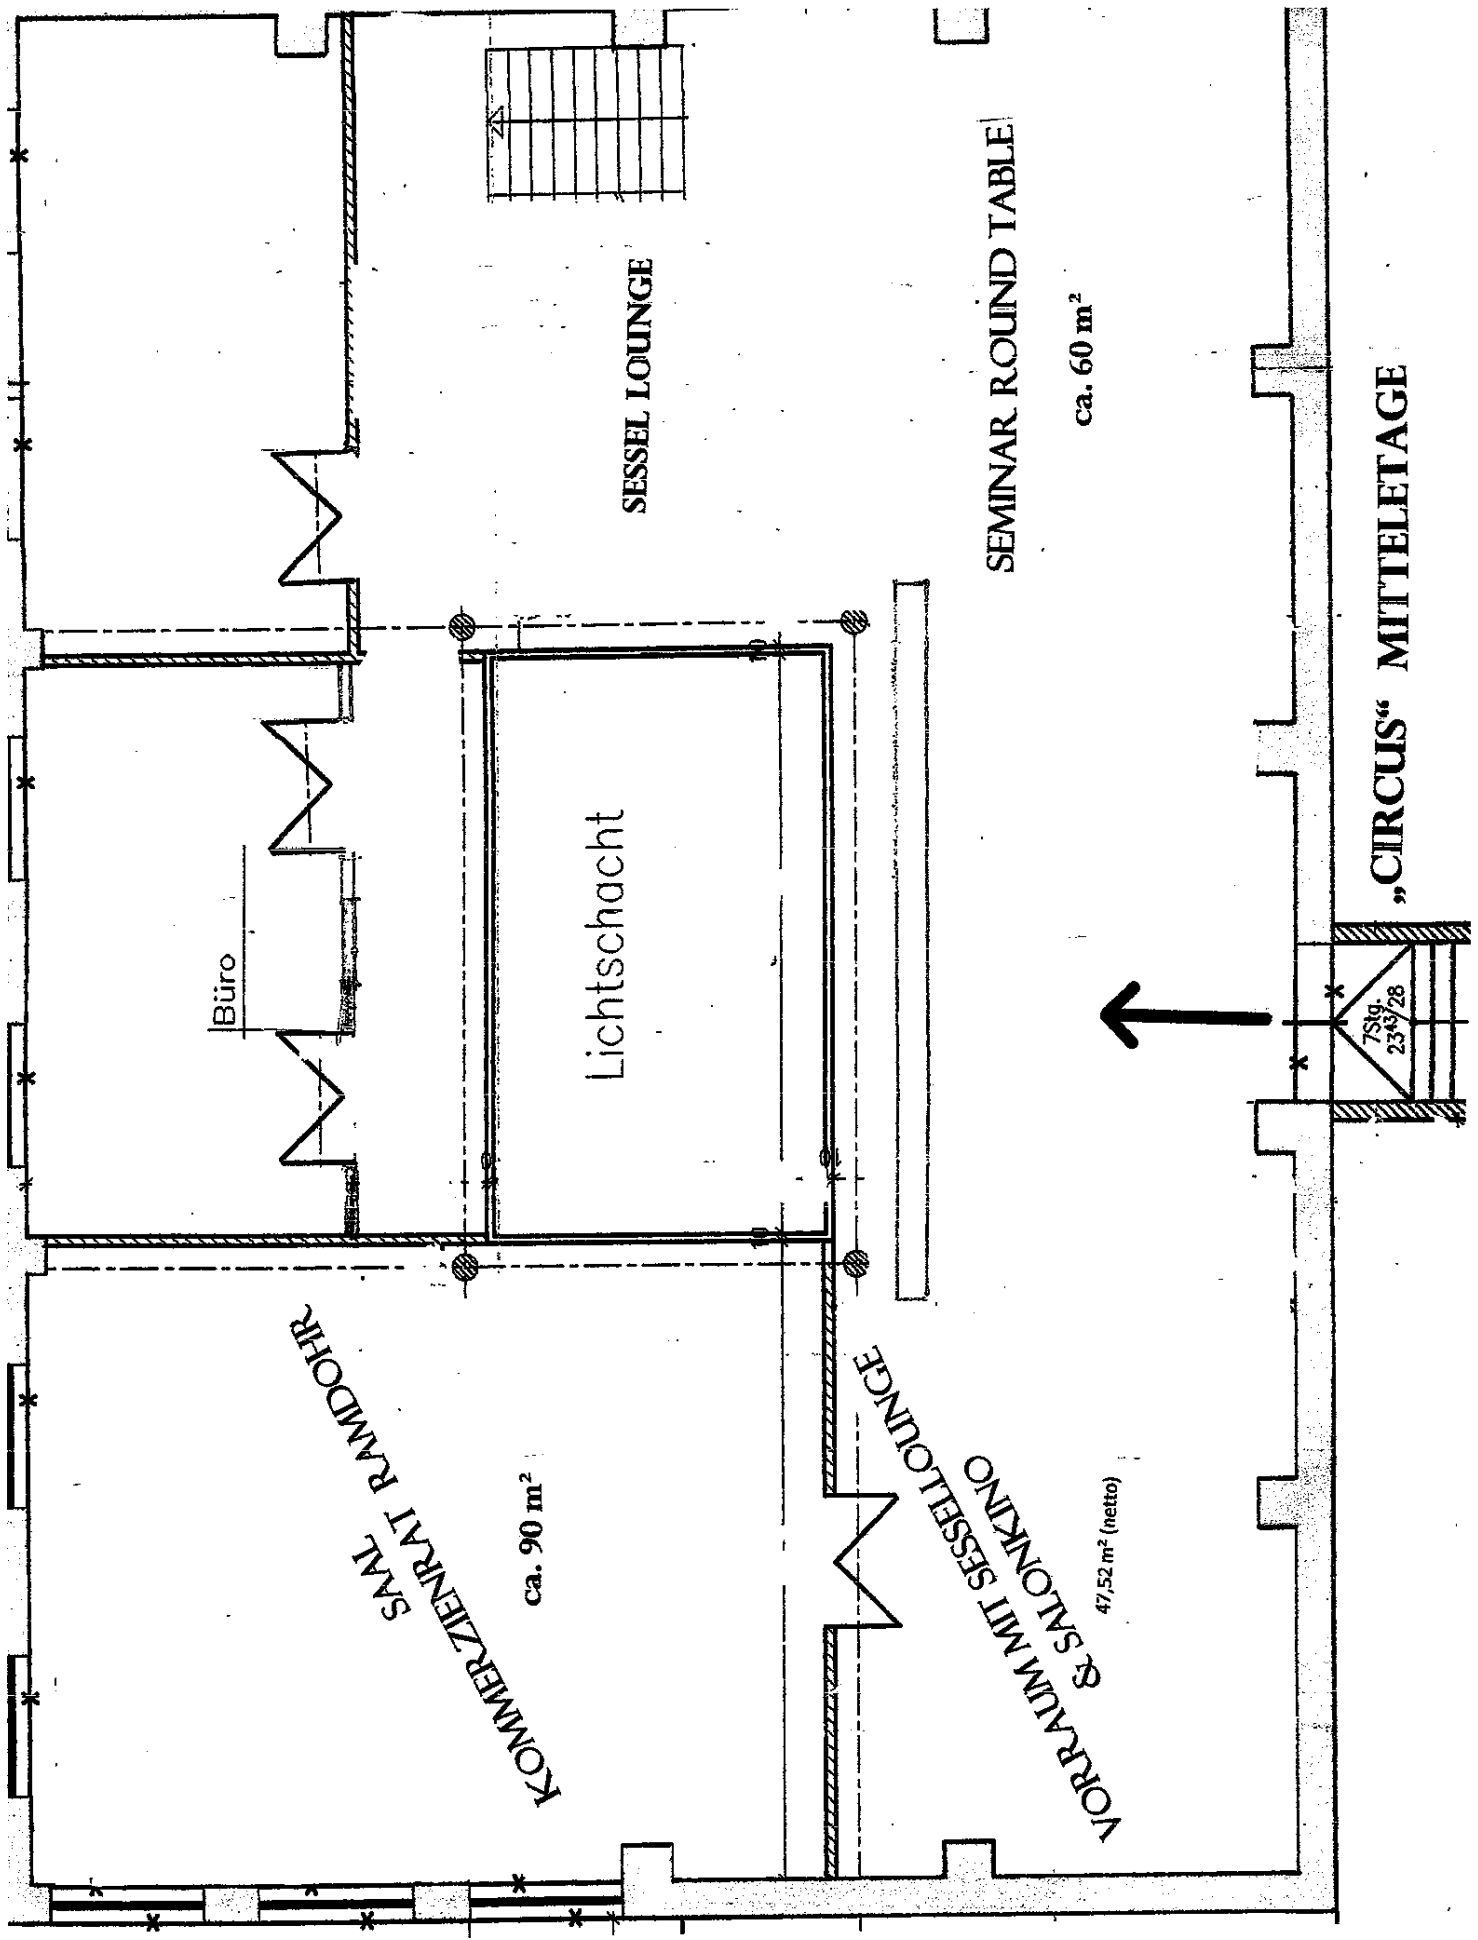

SESEL LOUNGE

SEMINAR. ROUND TABLE

ca. 60 m<sup>2</sup>

Büro


Lichtschacht

KOMMERZIENTRAT RAMDOHR SAAL  
ca. 90 m<sup>2</sup>

VORRAUM MIT SESELLOUNGE & SALONKING  
47,52 m<sup>2</sup> (netto)

„CIRCUS“ MITTELETAGE

7. Stg.  
2349/28

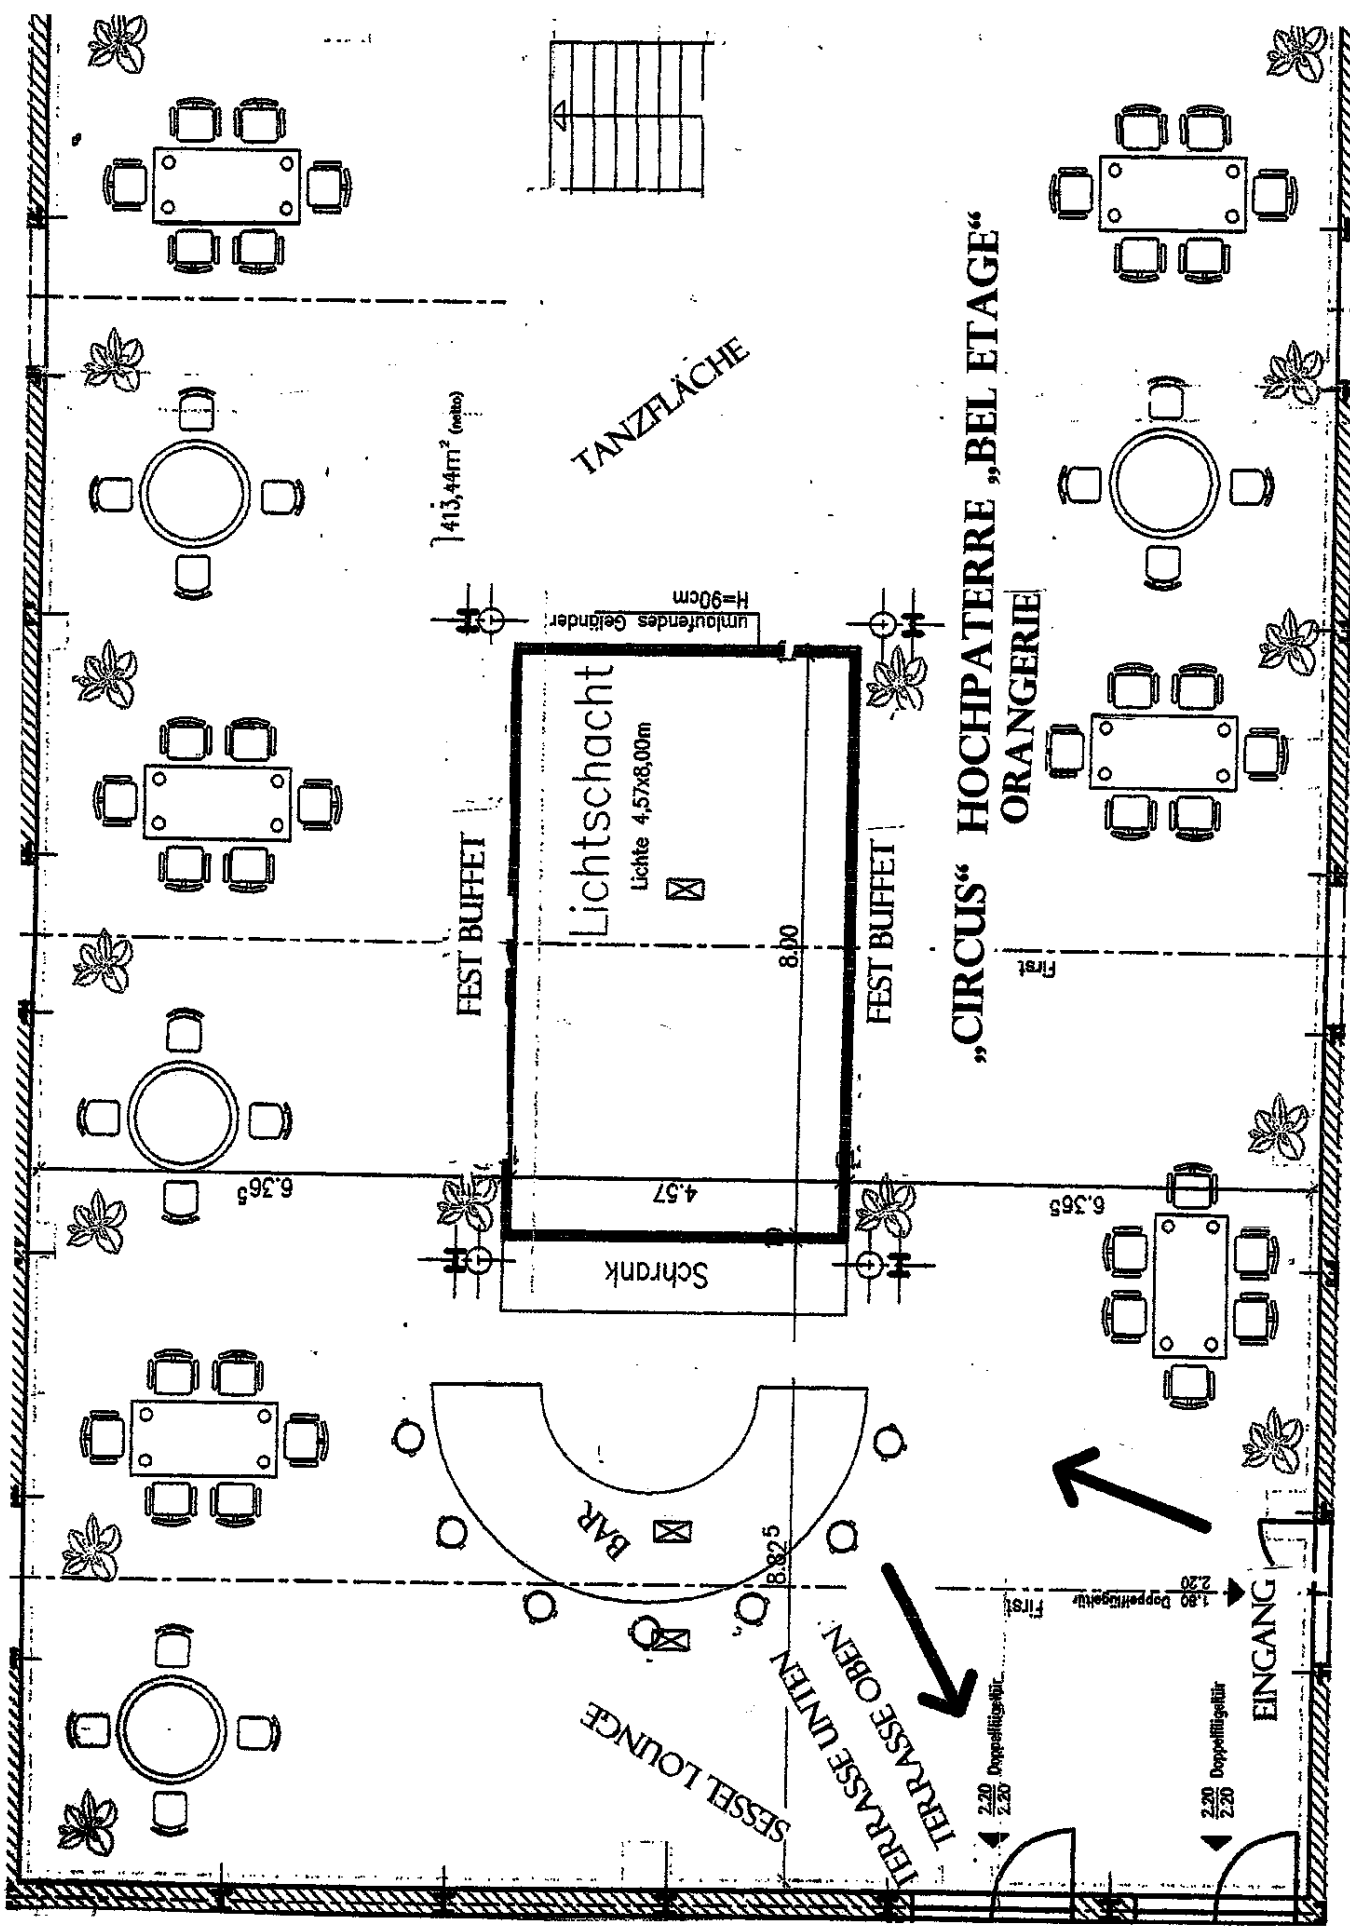

**„CIRCUS“ HOCHPATERRE „BEL ETAGE“  
ORANGERIE**

413,44m<sup>2</sup> (netto)

TANZFLÄCHE

Lichtschacht  
Lichte 4,57x8,00m

Schrank

FEST BUFFET

FEST BUFFET

BAR

SESSEL LOUNGE  
TERASSE UNTEN

EINGANG

umlaufendes Geländer  
H=90cm

Fest

6,365

6,365

1,80 Doppeltür

2,20 Doppeltür

2,20 Doppeltür

8,00

4,57

8,365

Fest